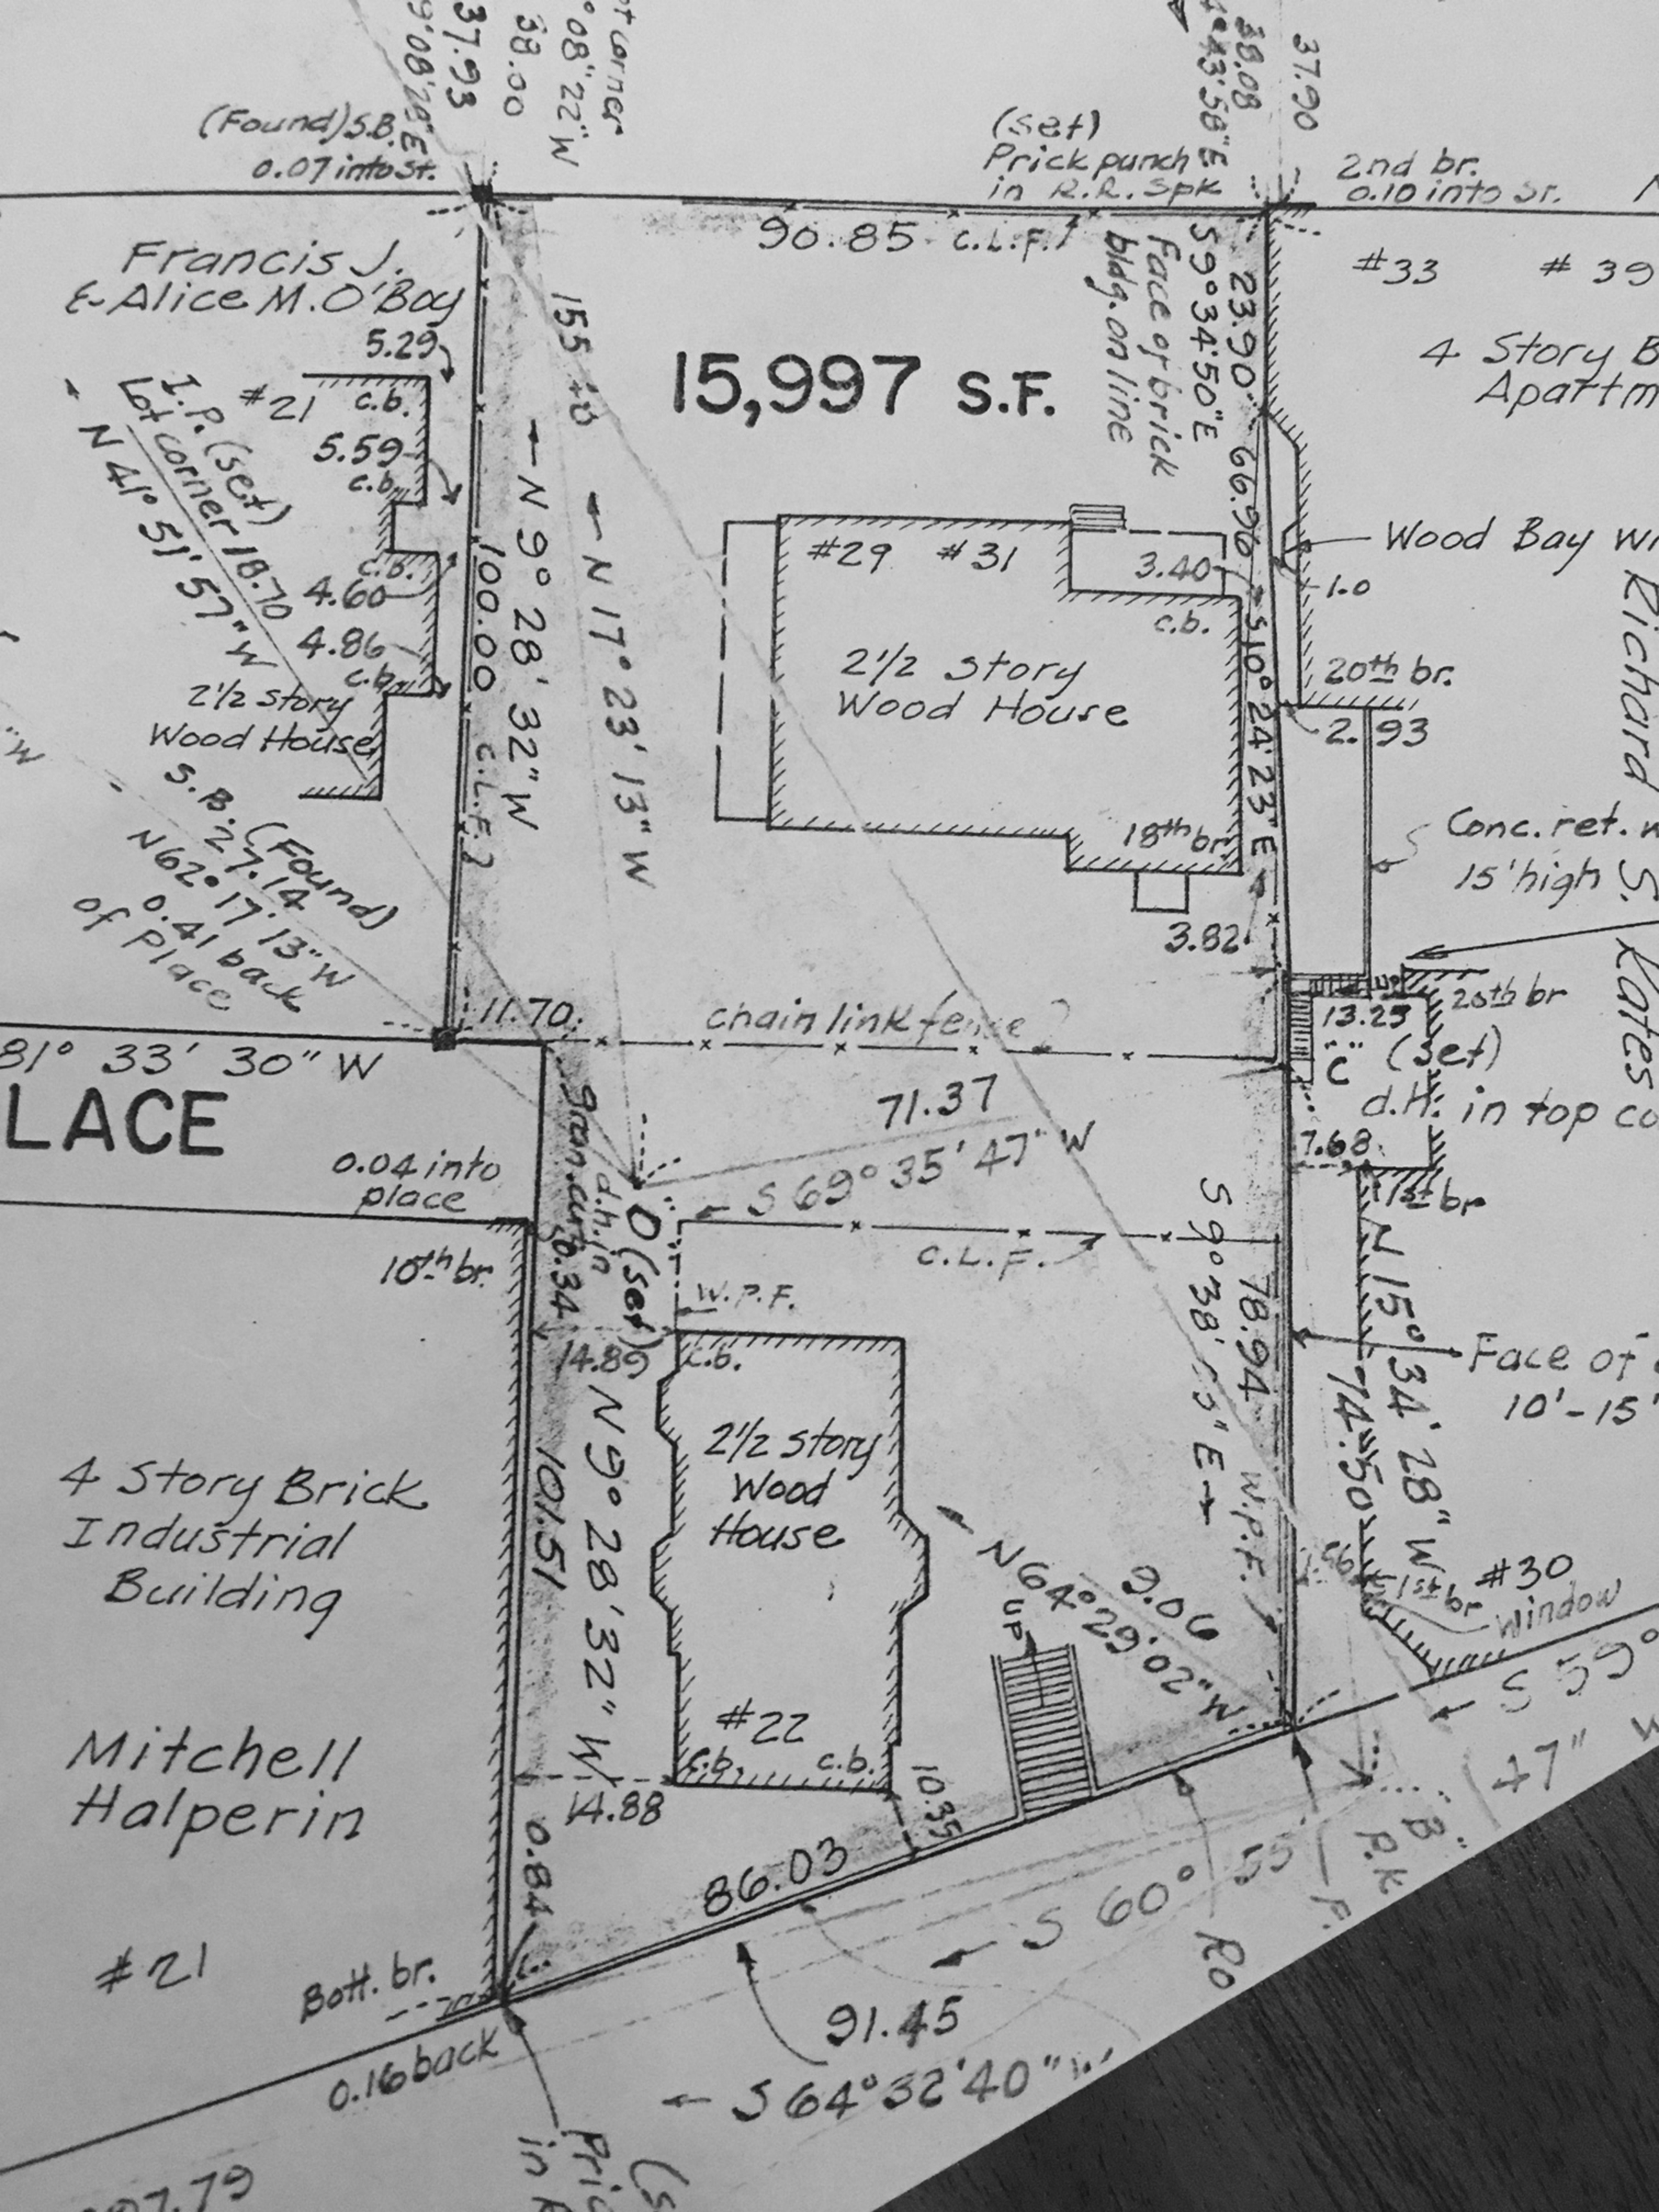
(Found) S.B. 0.07 into St.
(Set) Prick punch in R.R. Spk
2nd br. 0.10 into St.
90.85 C.L.F.
Francis J. & Alice M. O'Boy
#21
5.29
c.b.
5.59
4.60
4.86
2½ story Wood House
I.P. (set) Lot corner 18.70
N 41° 51' 57" W
S.B. (Found) 27.14 N62° 17' 13" W 0.41 back of Place
155.40
N 9° 28' 32" W 100.00 C.L.F.
N 17° 23' 13" W
15,997 S.F.
23.90
S 9° 34' 50" E
Face of brick bldg. on line
66.96
S 10° 24' 23" E
#29
#31
3.40
2½ story Wood House
18th br.
3.82
#33
#39
4 Story Brick Apartments
Wood Bay Window
1.0
20th br.
2.93
Conc. ret. wall 15' high
Richard S. Kates
20th br
13.25
(Set) d.H. in top coping
7.68
1st br
N 15° 34' 28" W
Face of 10'-15'
74.50
#30 Window
S 55°
11.70
chain link fence
81° 33' 30" W
PLACE
0.04 into place
71.37
S 69° 35' 47" W
C.L.F.
10th br.
W.P.F.
(Set) d.H. in top
Stan. curb 30.34
14.89
N 9° 28' 32" W 101.51
78.94
S 9° 38' 55" E
W.P.F.
2½ story Wood House
#22
c.b.
14.88
N 64° 29' 02" W
9.06
UP
10.35
0.84
86.03
S 60° 55'
4 Story Brick Industrial Building
Mitchell Halperin
#21
Bott. br.
0.16 back
91.45
S 64° 32' 40" W
(Set) Prick punch in R.R. Spk