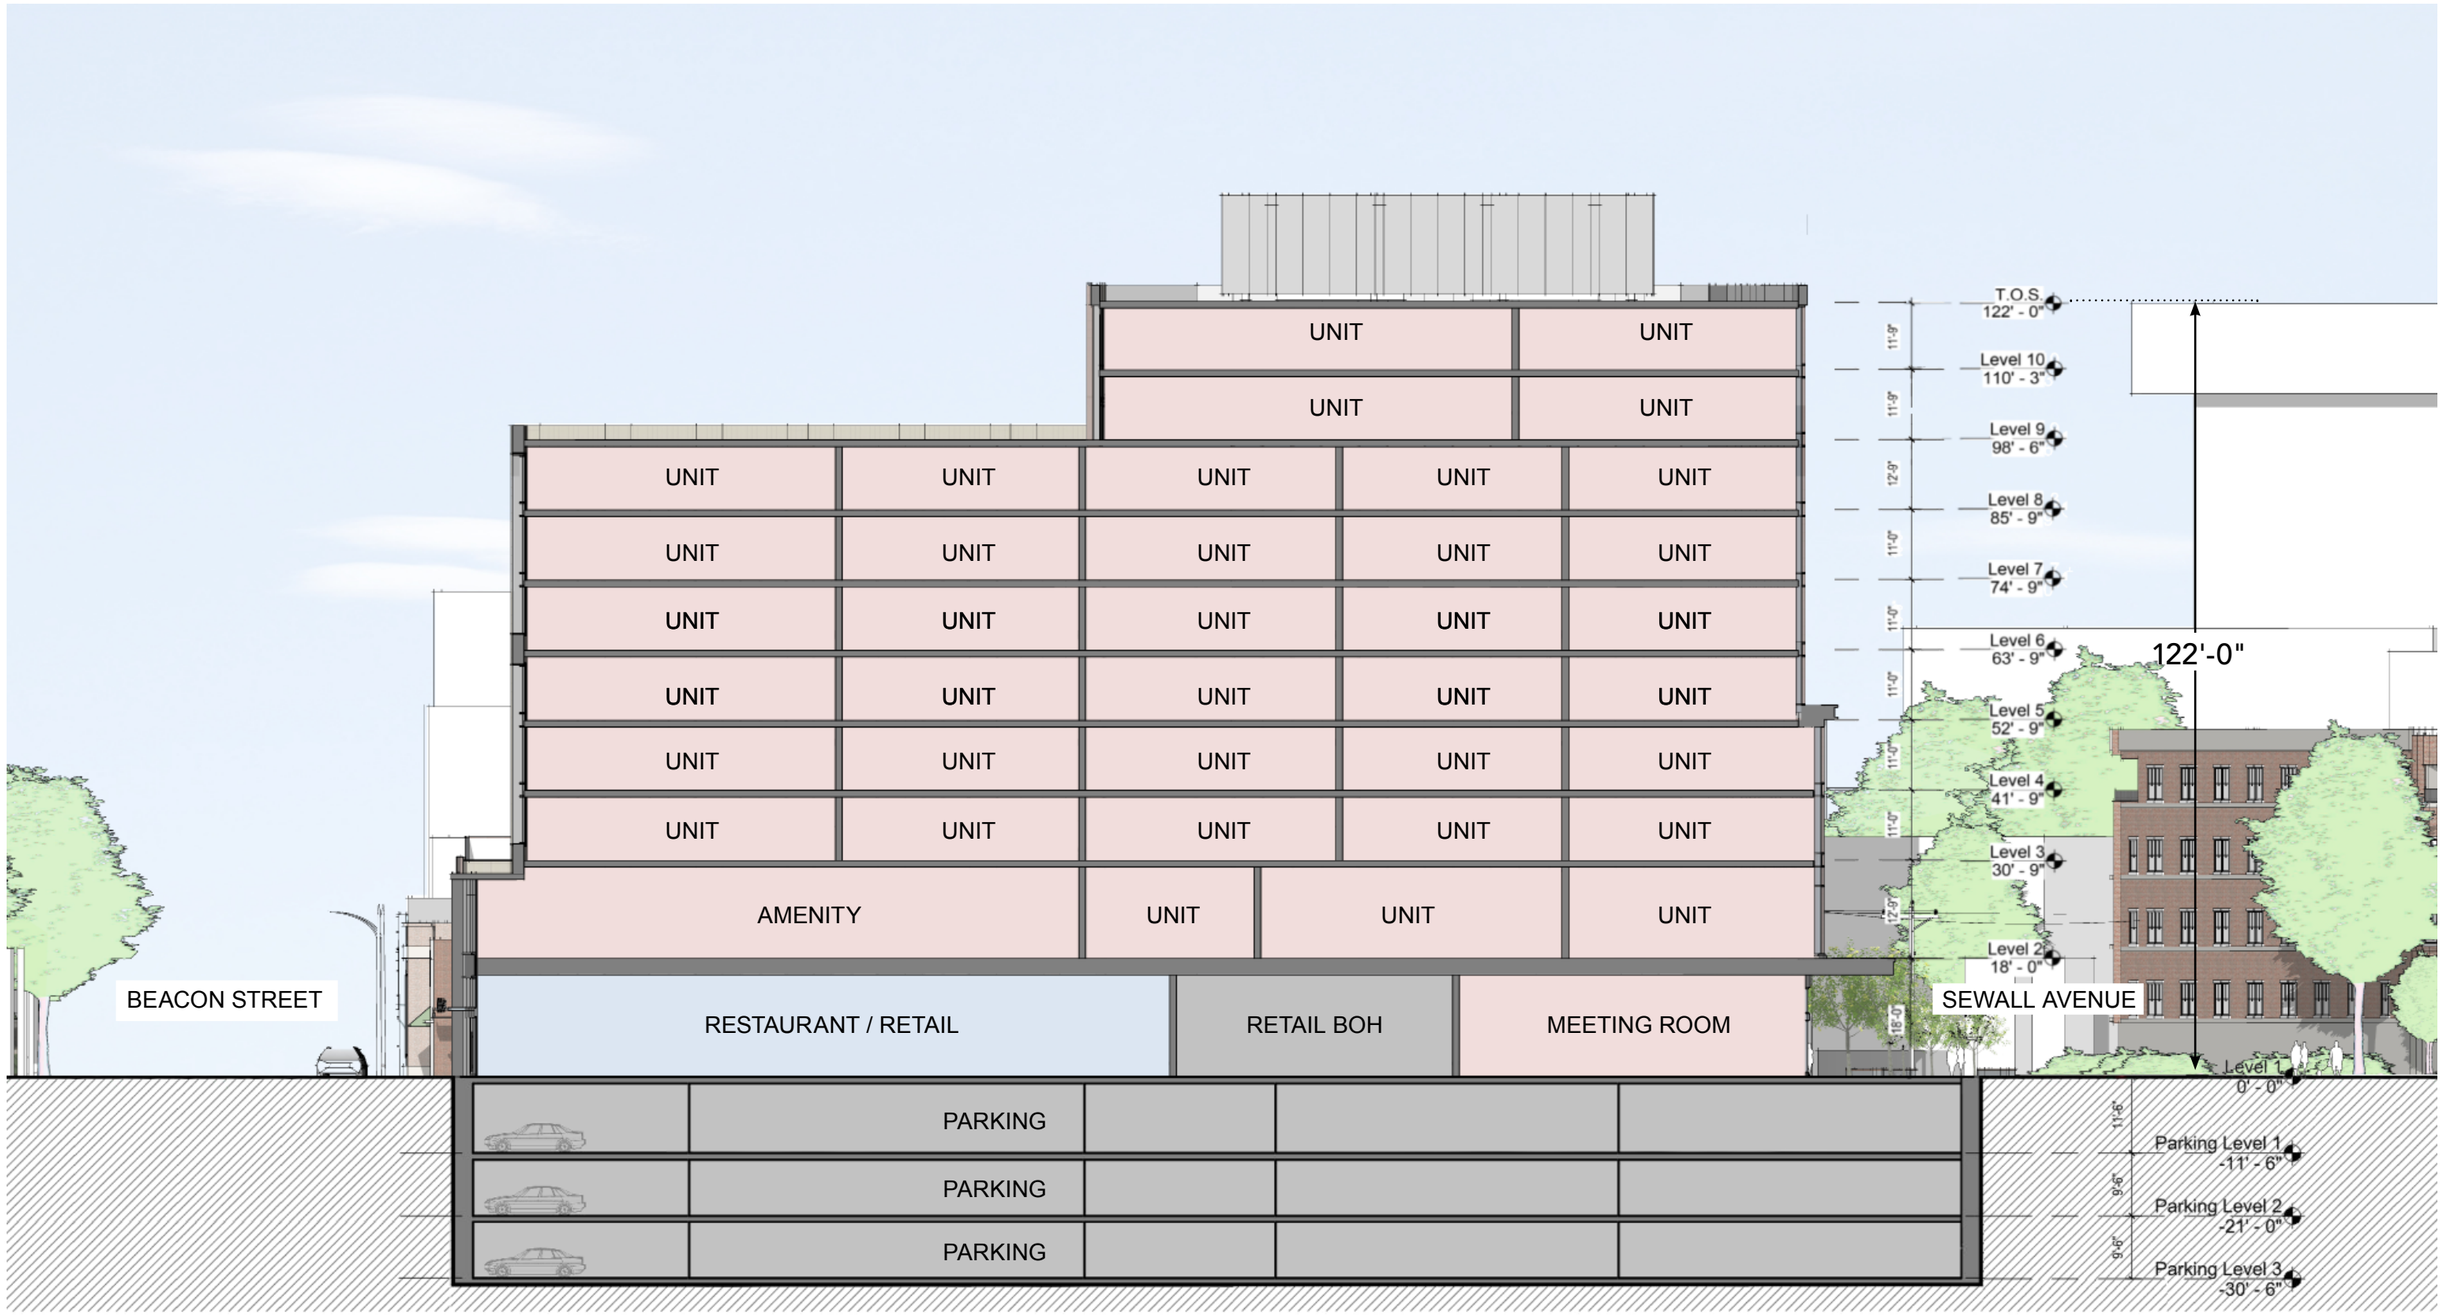
UNIT
AMENITY
RESTAURANT / RETAIL
RETAIL BOH
MEETING ROOM
PARKING
BEACON STREET
SEWALL AVENUE
T.O.S.
122' - 0"
Level 10
110' - 3"
Level 9
98' - 6"
Level 8
85' - 9"
Level 7
74' - 9"
Level 6
63' - 9"
Level 5
52' - 9"
Level 4
41' - 9"
Level 3
30' - 9"
Level 2
18' - 0"
Level 1
0' - 0"
Parking Level 1
-11' - 6"
Parking Level 2
-21' - 0"
Parking Level 3
-30' - 6"
122'-0"